


# ----- Avgrensning reguleringsendring


I vedtatt plan er disse arealene regulert til vegareal/massetak/massedeponi.

I revidert planforslag reguleres disse arealene tilbake til NLFR (ingen tiltak i arealene)

Kun tunnelen er innregulert. Under bakkenivå.

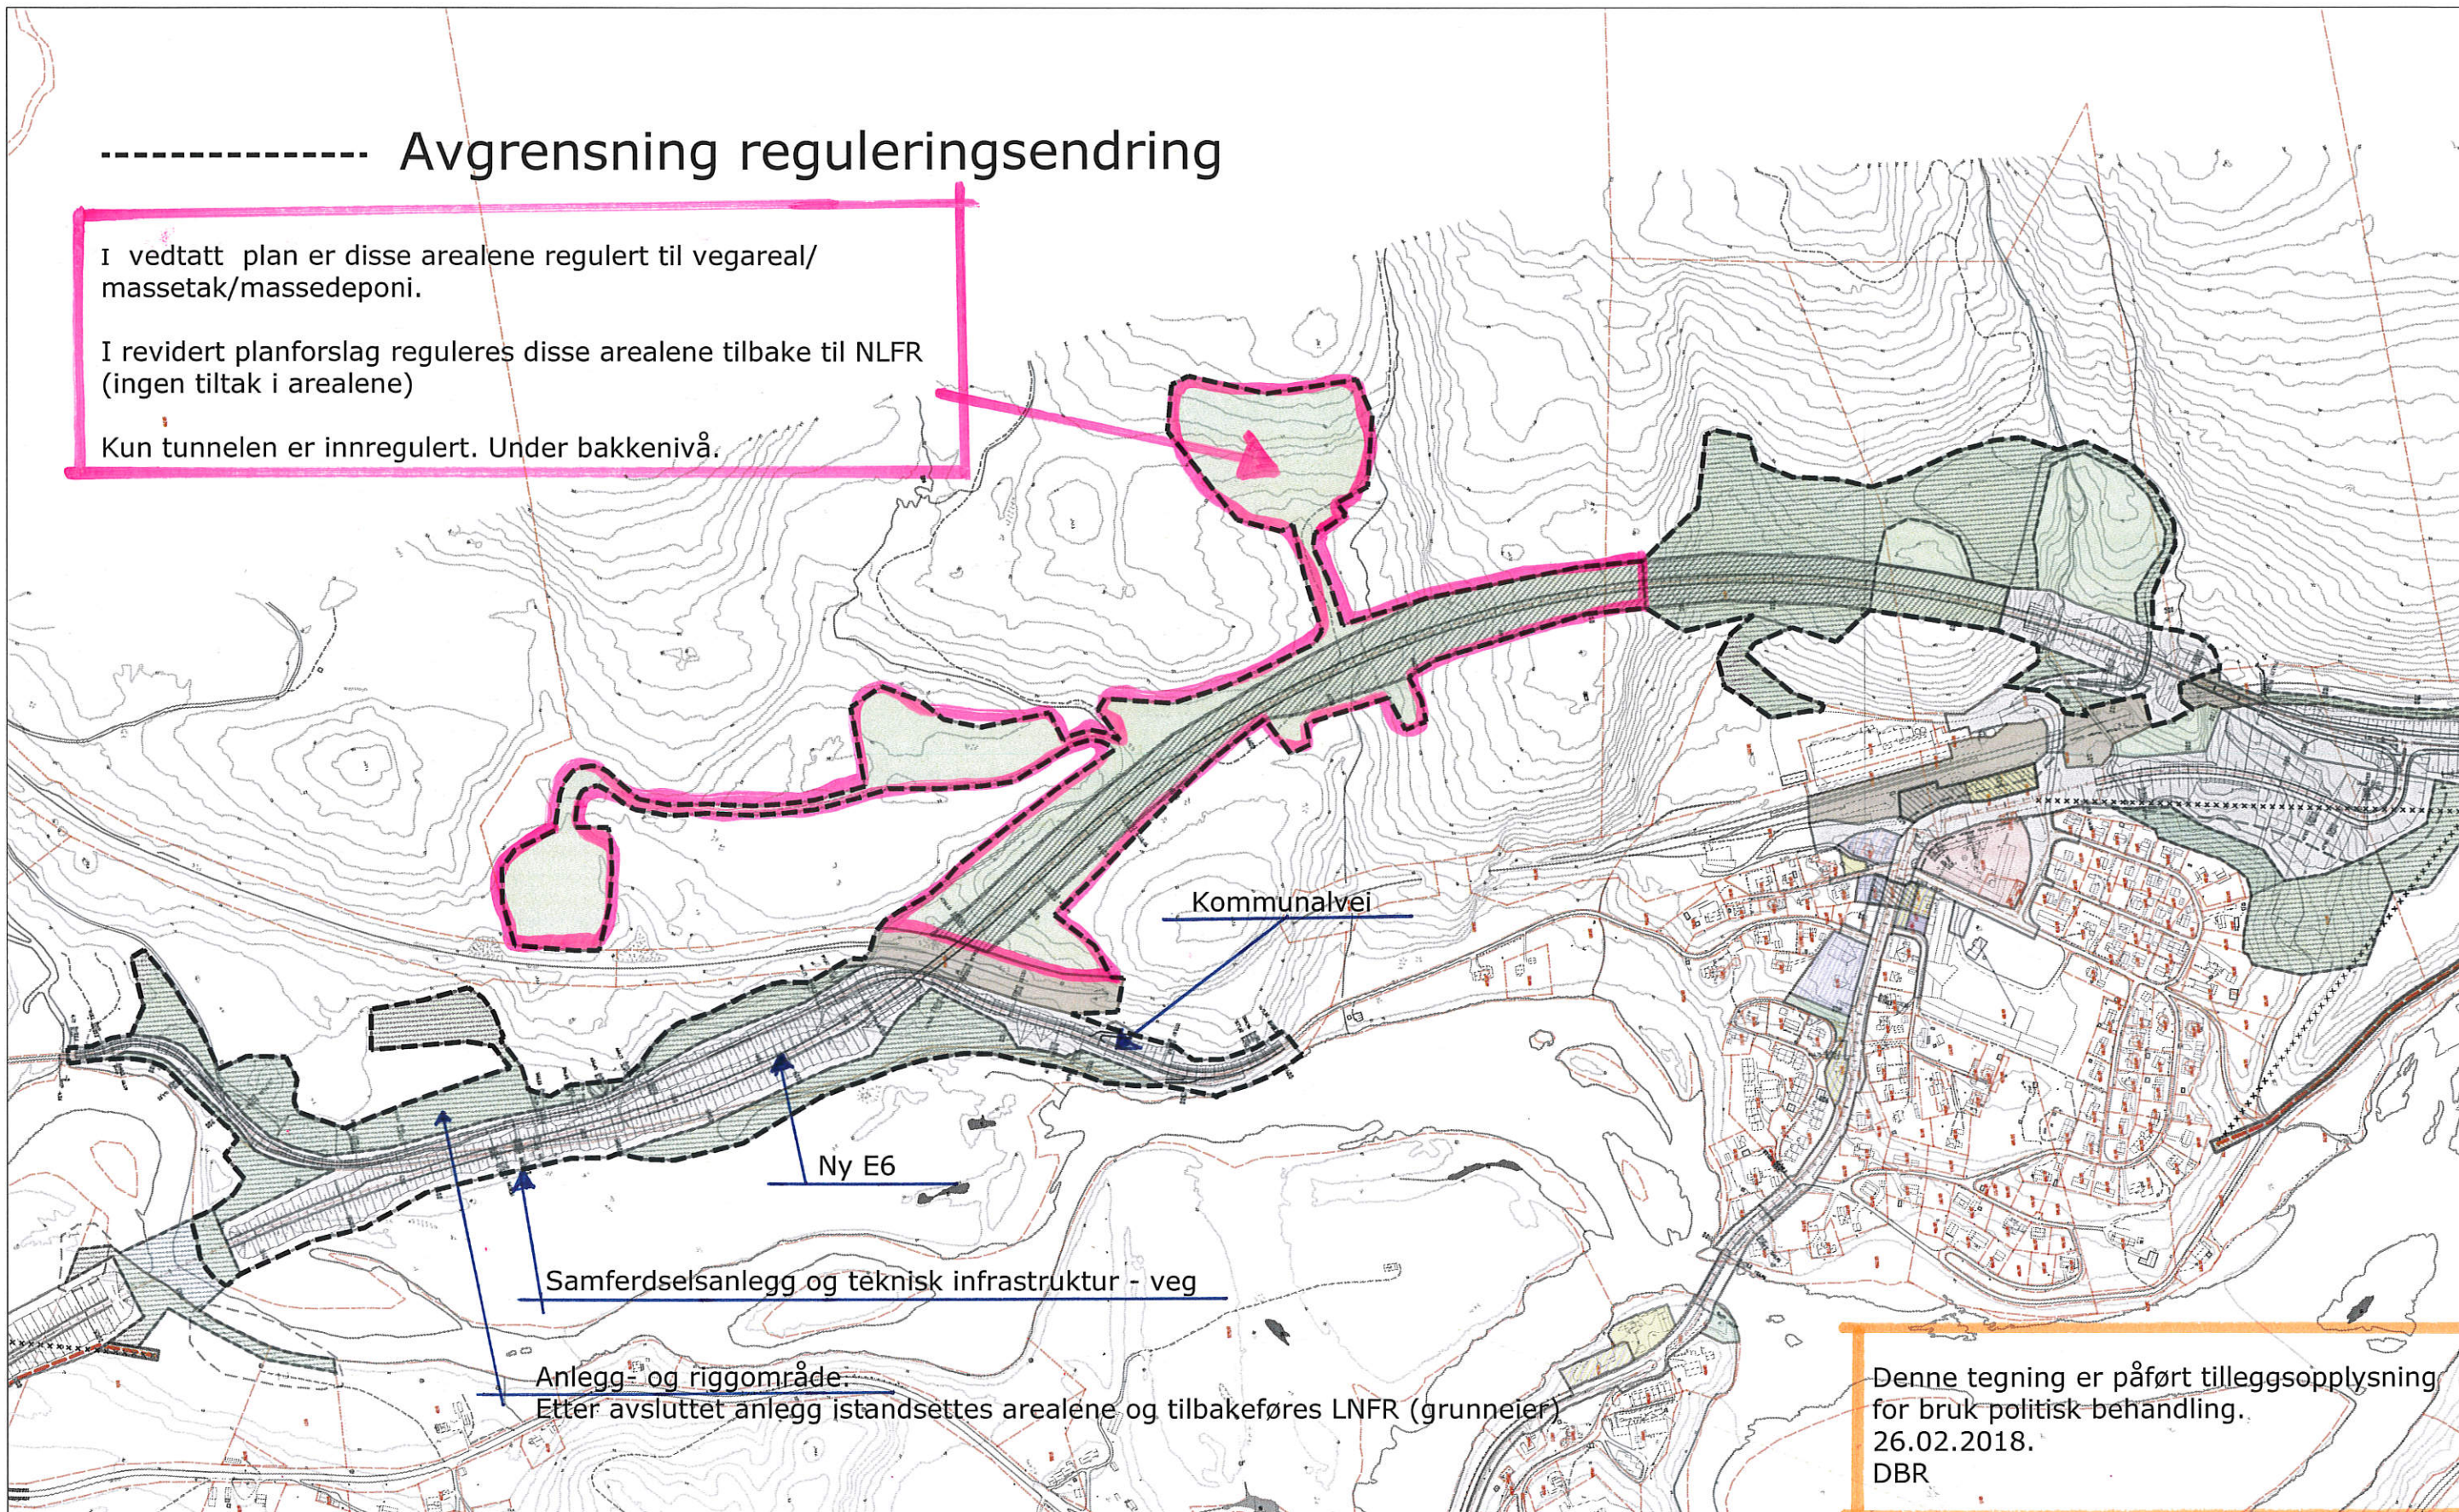

Denne tegning er påført tilleggsopplysning for bruk politisk behandling.  
26.02.2018.  
DBR

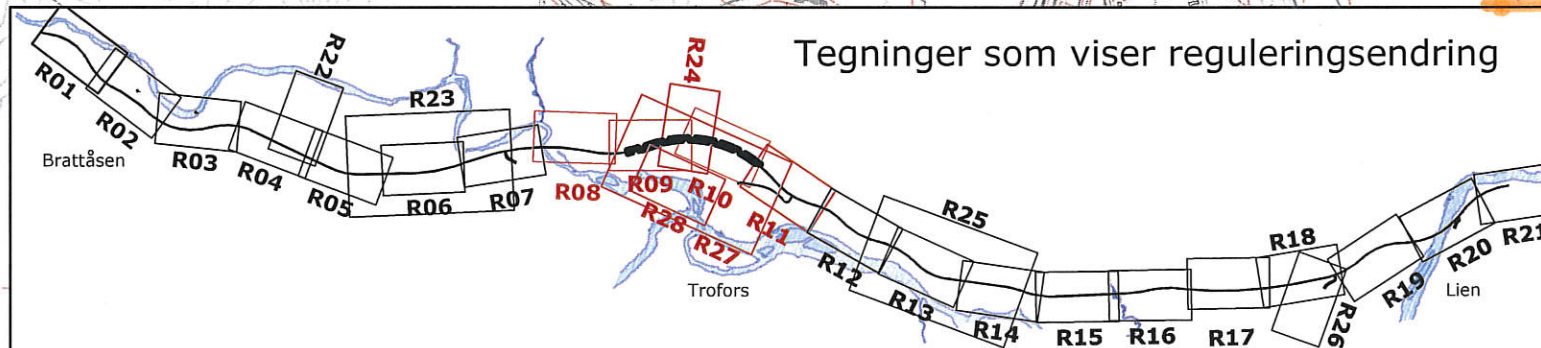

Revisjon	Dato	Saksnr.	Signatur
Endring av regplan vedtatt 12/6-2013	07.01.2017	16/182508	DB
E6 Brattåsen-Lien		PlanID	1825 2013 01
Detailreguleringsplan		Kartgrunnlag	FKB-B og LAS
		Kartreferanse	EUREF89, NTM13
		Høydegrunnlag	NN 1954
Saksbehandling i følge plan- og bygningsloven	Dato	Saksnr.	Signatur
Kunngjøring oppstart av reguleringsplanarbeid	nn.nn 17	2010231837	DB
Periode for høring og offentlig ettersyn	nn.nn 17 - nn.nn 17	16/182508	DB
Vedtatt kommunestyret	nn.nn 17	16/182508	DB
		Dato	Utført av Tor Karlsen
		PROF-nummer	18EV0006R_00012
		Saksbehandler	Dagfinn Brækken
Grane kommune		Stotens vegvesen	
			Tegningsnummer <b>R00a</b>